






Hintergrund:  
Digitale Topographische Karte DTK10 (WMS)

© GeoBasis-DE / LVermGeo ST

-  Abstandsreferenz (r=1.000 m)
-  Geltungsbereich
-  Gesetzlich geschützte Biotope
-  Geschütztes Feldgehölz

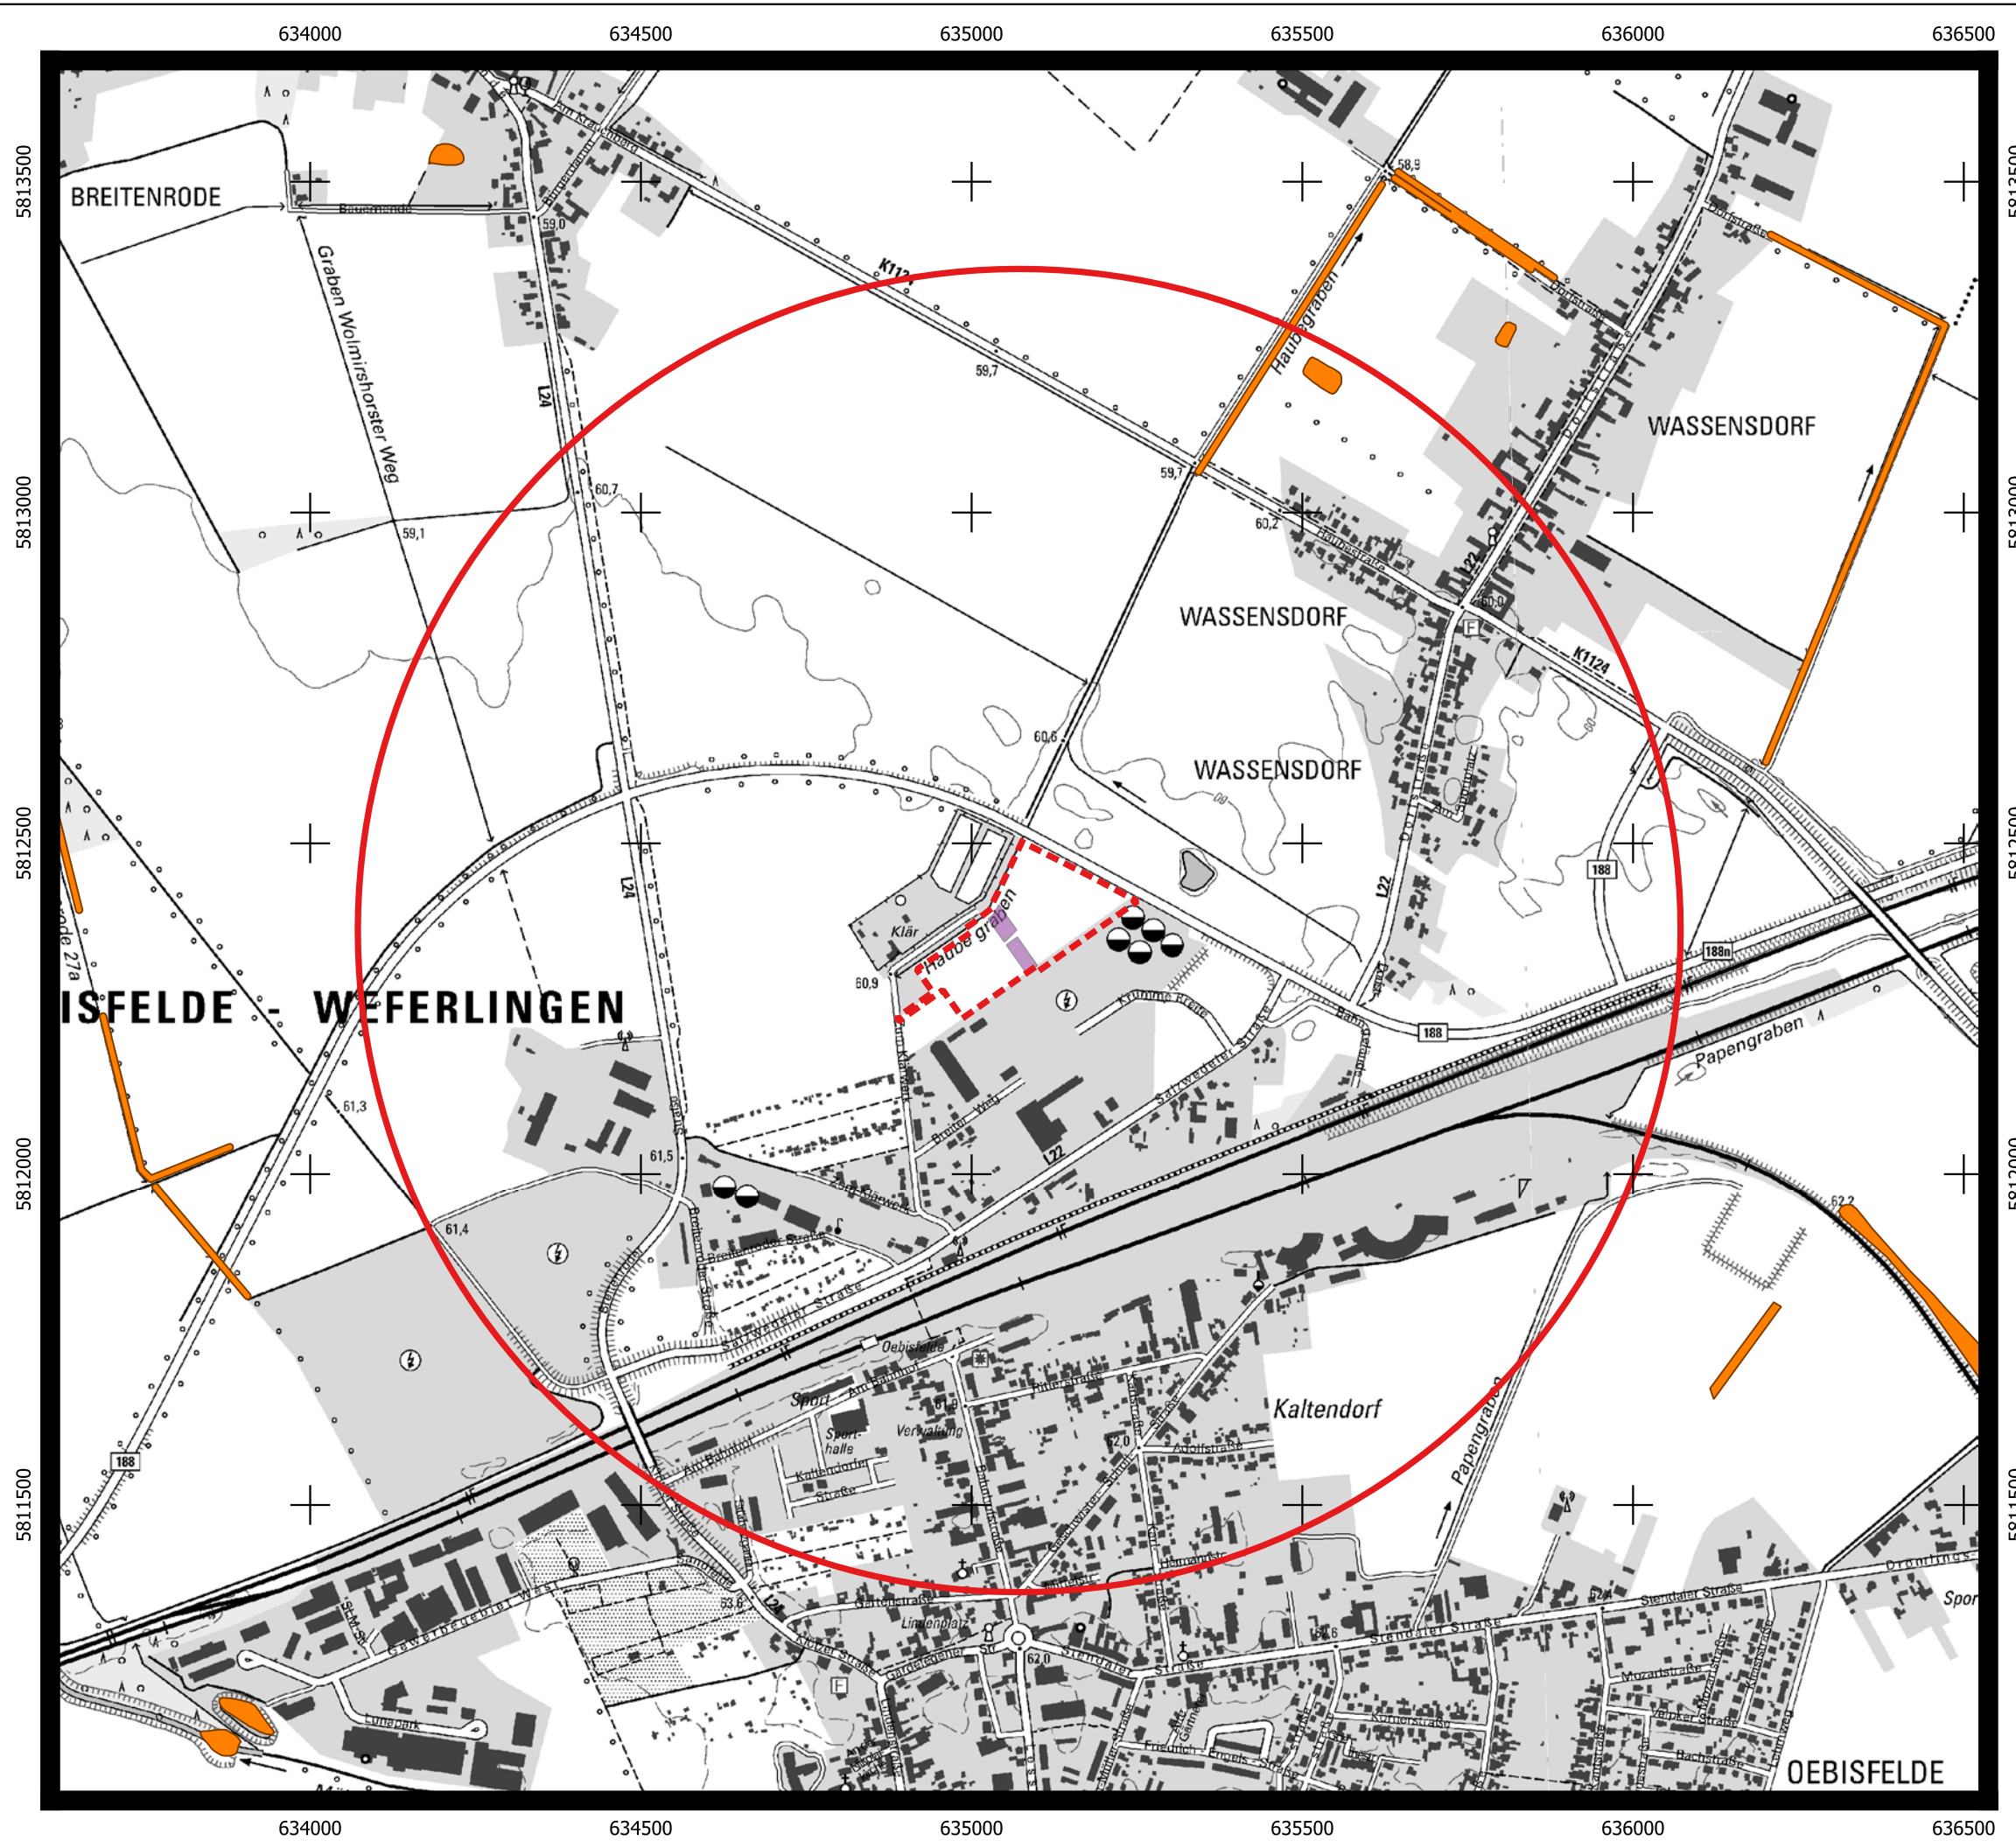

Bauherr/ Vorhabenträger:  
**BALANCE Erneuerbare Energien GmbH**  
Braunstraße 7  
04347 Leipzig



Bearbeiter:  
**ingenieure shn**  
bau-anlagen-umwelttechnik  
Tel.: +49 371 27195-0  
Fax: +49 371 27195-20  
E-Mail: info@ib-shn.de  
homepage: www.ib-shn.de  
Brückenstraße 13  
09111 Chemnitz





634873

634952

635030

635109

635188

635266

5812546

5812467

5812389

5812310

5812231

5812546

5812467

5812389

5812310

5812231

# Karte 2 zum Umweltbericht - Biotope Ist-Zustand

ETRS89 UTM Zone 32

1:1.574

Hintergrund:  
Digitale Orthophotos (WMS)

© GeoBasis-DE / LVermGeo ST


 Geltungsbereich

### Biotope im Ist-Zustand

 Geschütztes Feldgehölz

 Grünland mit Dominanzbestand Ackergras

 Versiegelte Fläche

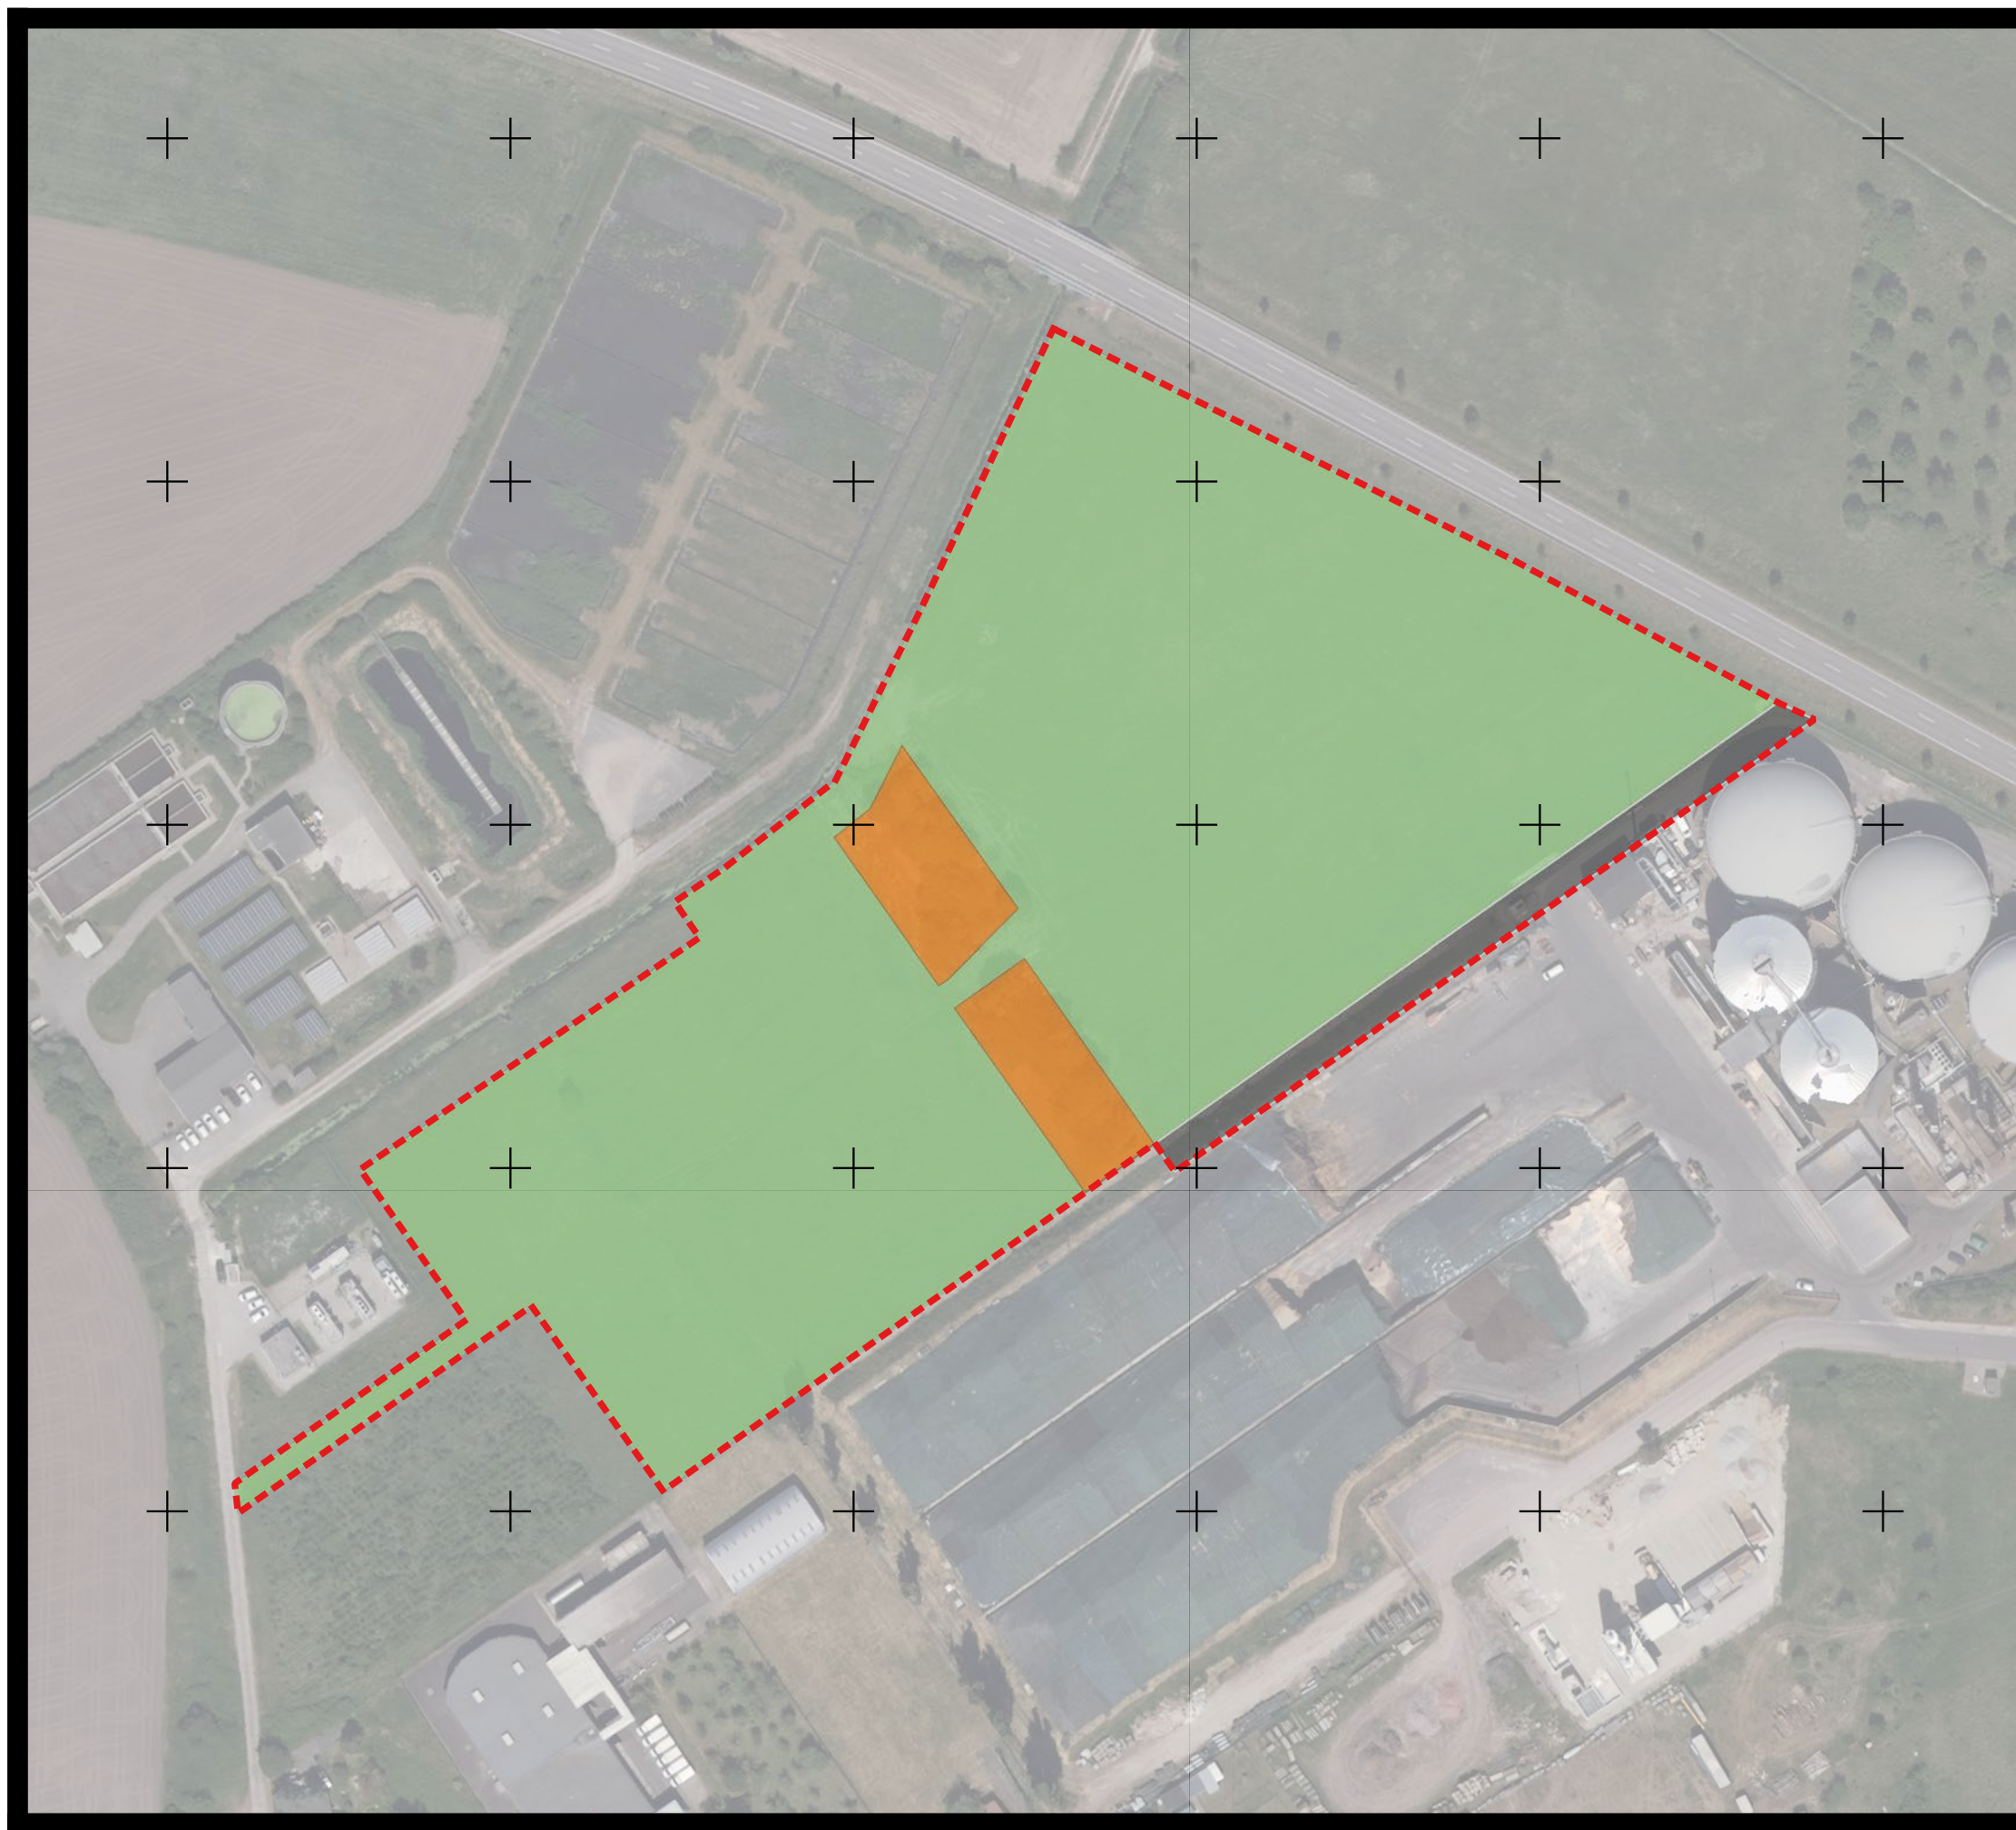

Bauherr/ Vorhabenträger:

**BALANCE Erneuerbare Energien GmbH**



**Braunstraße 7  
04347 Leipzig**

Bearbeiter:

ingenieure **shn**  
bau-anlagen-umwelttechnik

Tel.: +49 371 27195-0  
Fax: +49 371 27195-20  
E-Mail: info@ib-shn.de  
homepage: www.ib-shn.de

Brückenstraße 13  
09111 Chemnitz



634873

634952

635030

635109

635188

635266

5812546

5812467

5812389

5812310

5812231

5812546

5812467

5812389

5812310

5812231

# Karte 3 zum Umweltbericht - Biotop Plan-Zustand

ETRS89 UTM Zone 32

1:1.574


Hintergrund:  
Digitale Orthophotos (WMS)

© GeoBasis-DE / LVermGeo ST

 Geltungsbereich


### Biotop im Planzustand

 Gewerbegebiet

 Industriegebiet

 Kompensationsflächen

 Grünflächen zum Erhalt

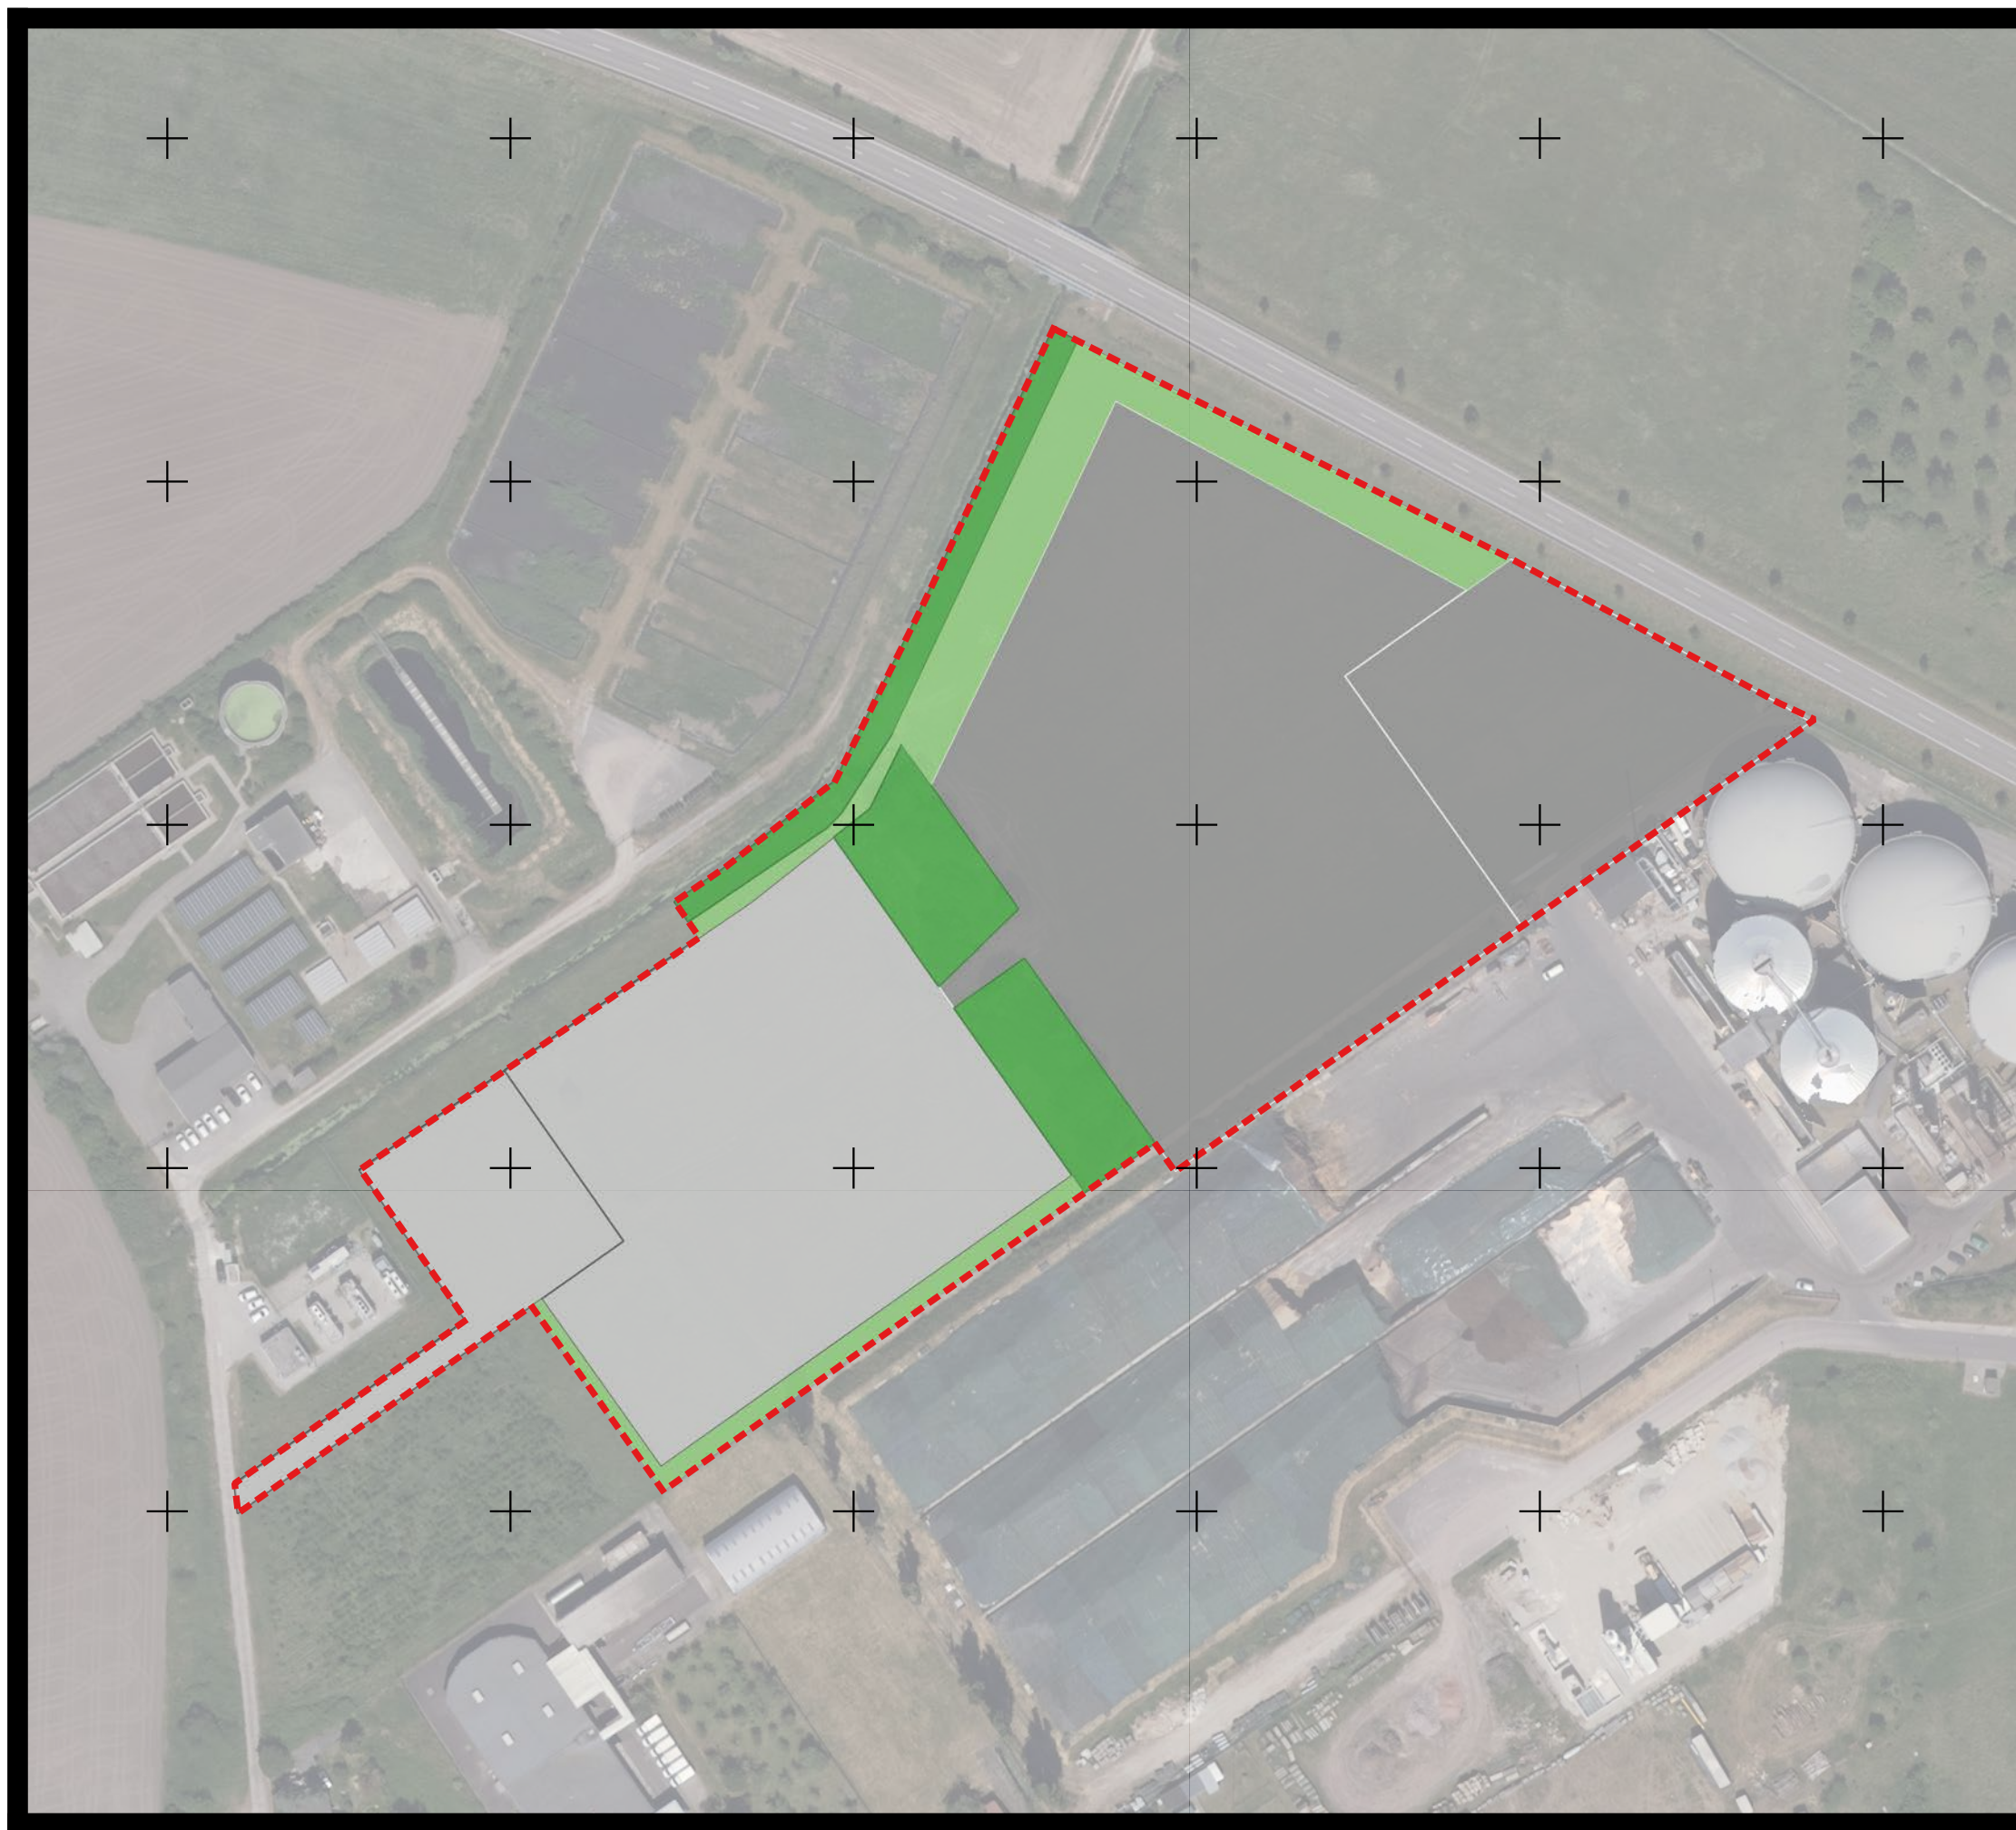

634873

634952

635030

635109

635188

635266

Bauherr/ Vorhabenträger:

**BALANCE Erneuerbare Energien GmbH**



**Braunstraße 7  
04347 Leipzig**

Bearbeiter:

ingenieure **shn**  
bau-anlagen-umwelttechnik

Tel.: +49 371 27195-0  
Fax: +49 371 27195-20  
E-Mail: info@ib-shn.de  
homepage: www.ib-shn.de

Brückenstraße 13  
09111 Chemnitz